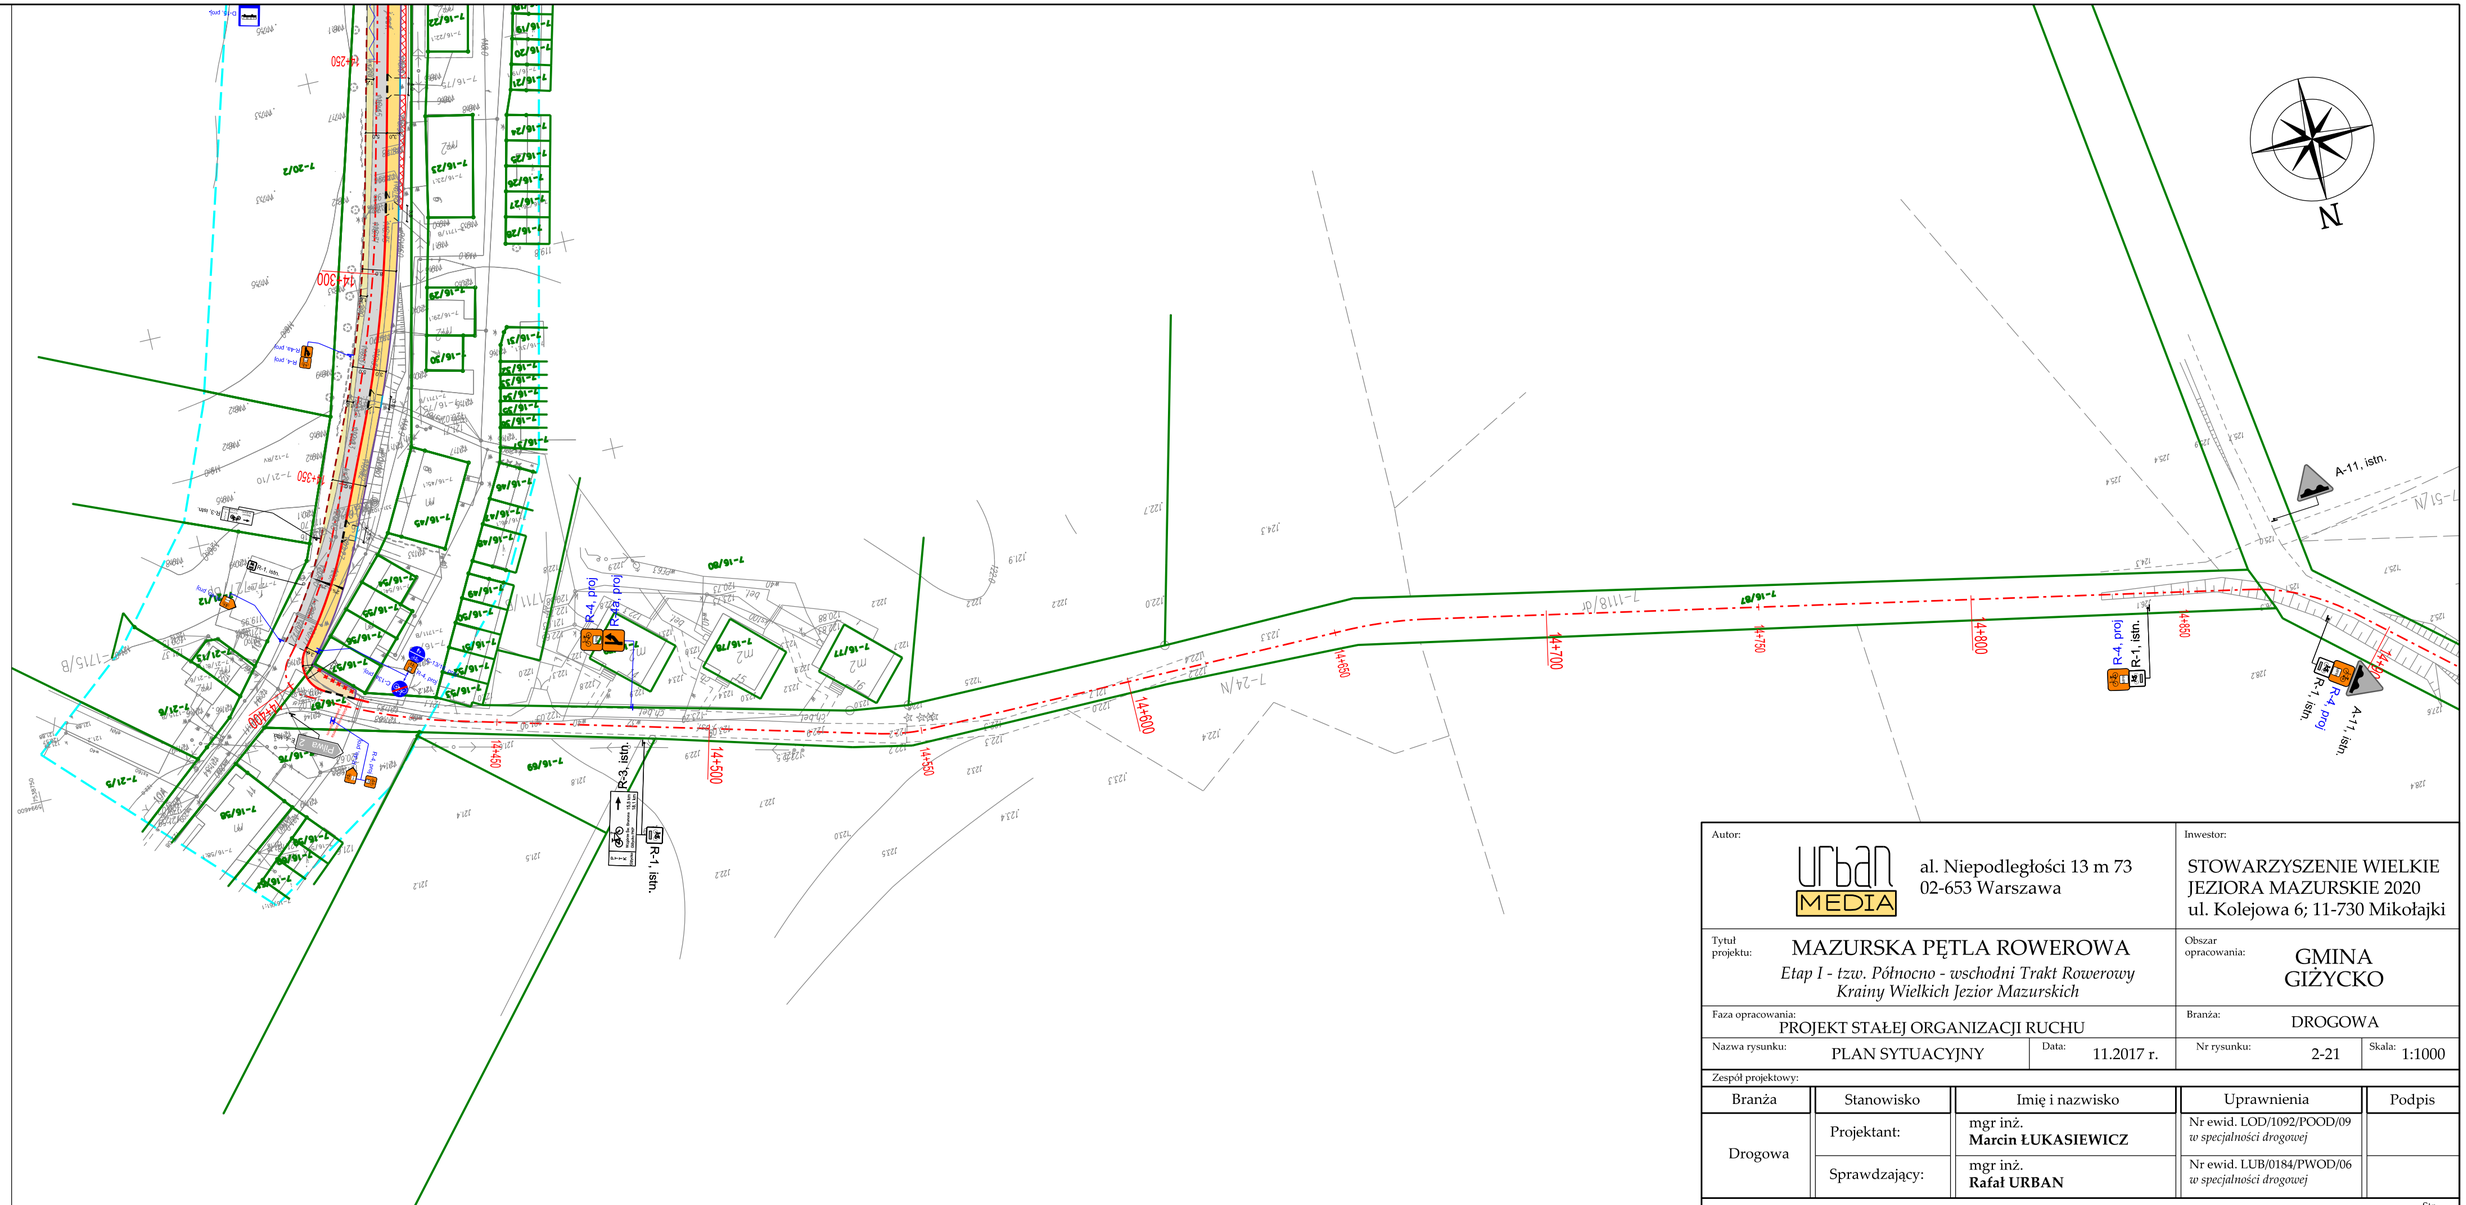

Autor: URBAN MEDIA — al. Niepodległości 13 m 73, 02-653 Warszawa		Inwestor: STOWARZYSZENIE WIELKIE JEZIORA MAZURSKIE 2020, ul. Kolejowa 6; 11-730 Mikołajki	
Tytuł projektu: MAZURSKA PĘTLA ROWEROWA — *Etap I - tzw. Północno - wschodni Trakt Rowerowy Krainy Wielkich Jezior Mazurskich*		Obszar opracowania: GMINA GIŻYCKO	
Faza opracowania: PROJEKT STAŁEJ ORGANIZACJI RUCHU		Branża: DROGOWA	
Nazwa rysunku: PLAN SYTUACYJNY	Data: 11.2017 r.	Nr rysunku: 2-21	Skala: 1:1000

Zespół projektowy:

Branża	Stanowisko	Imię i nazwisko	Uprawnienia	Podpis
Drogowa	Projektant:	mgr inż. **Marcin ŁUKASIEWICZ**	Nr ewid. LOD/1092/POOD/09 *w specjalności drogowej*	
	Sprawdzający:	mgr inż. **Rafał URBAN**	Nr ewid. LUB/0184/PWOD/06 *w specjalności drogowej*	

Str.