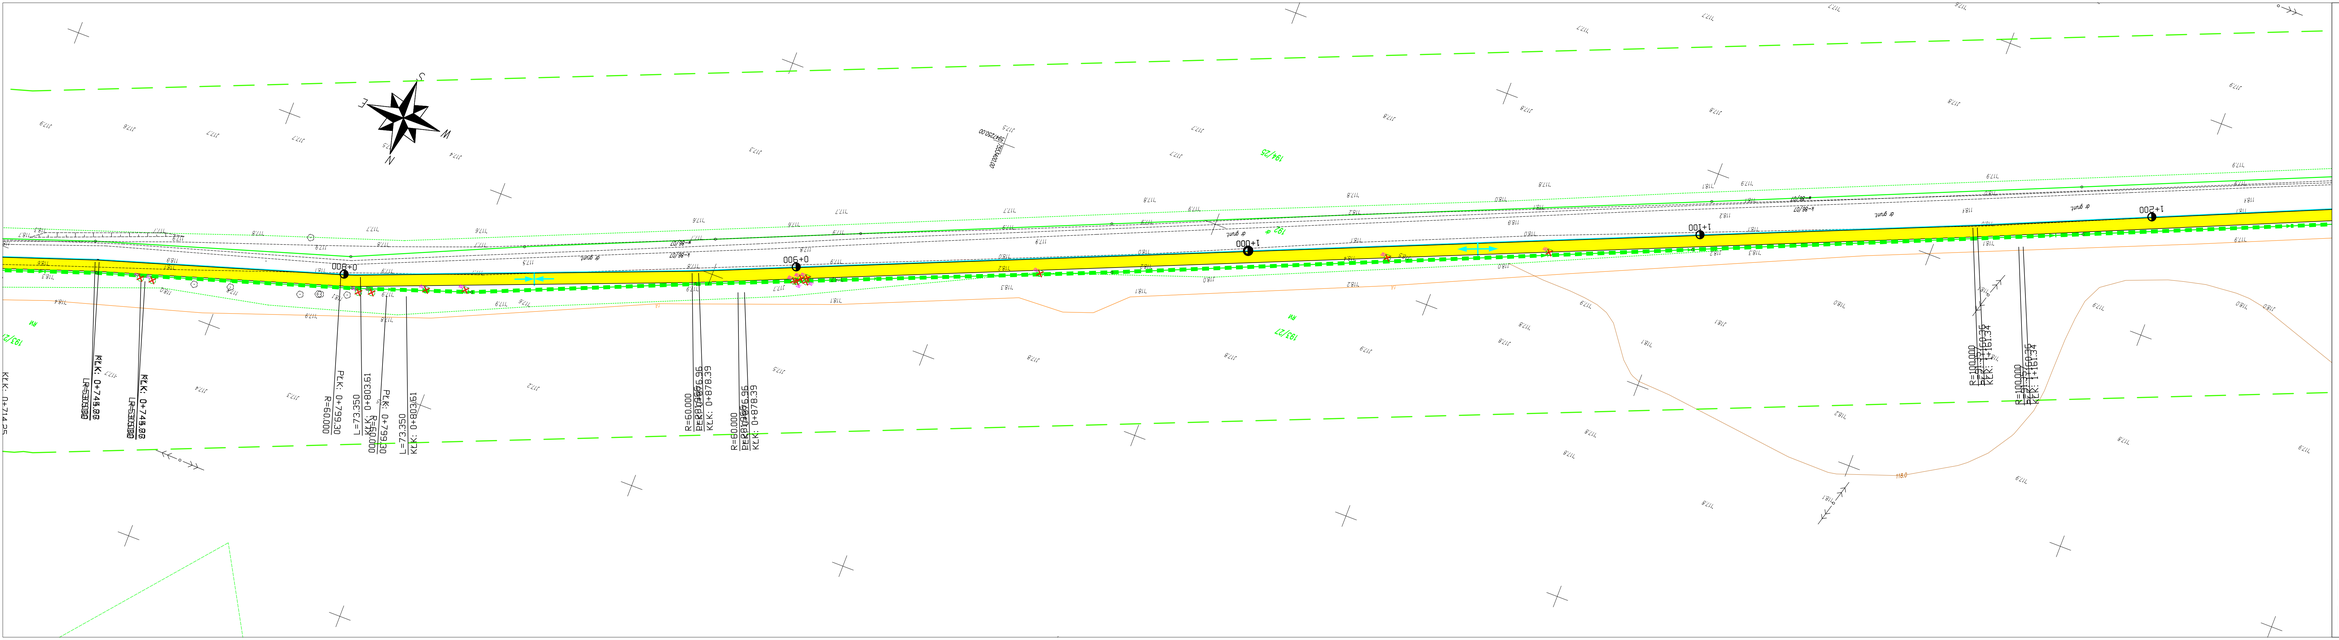

LEGENDA

- PAS DROGOWY
- REMONT NAWIERZCHNI SZUTROWEJ
- WYDZIELONA ŚCIEŻKA ROWEROWA ŚZEROKOŚCI 2,5m O NAWIERZCHNI ASFALTOWEJ
- DRZEWO DO WYCINKI/ZABEZPIECZENIA
- WZMOCNIENIE NAWIERZCHNI
- OBIEKT DO ROZBIÓRKI
- KRAWĘŻNIK WYSTAJĄCY
- OBRZEŻE BETONOWE
- MUR OPOROWY
- PRZEJEZDY AWARYJNY
- NAJNIŻSZY/NAJWYŻSZY PUNKT
- KRZEWY DO WYCINKI
- RURY OSŁONOWE

Inwestor:
Stowarzyszenie Wielkie Jeziora Mazurskie 2020
ul. Kolejowa 6, 11-730 Mikołajki
Gmina Pisz
ul. Głowackiego 5, 12-200 Pisz

Jednostka projektowa:
ARKAS-PROJEKT
al. Piłsudskiego 70A, 10-450 Olsztyn, tel: (+089) 532 45 00, fax: (+089) 532 45 10

Numer sprawy: 13/2017

Nazwa dokumentacji:
"Dokumentacja projektowa dla projektu pn."Mazurska Pętla Rowerowa" Zadanie 1 - Opracowanie kompletnej dokumentacji projektowej - kosztorysowej budowy kilkuset nawierzchni w ramach Projektu Mazurska Pętla Rowerowa dla Etapu II MPR - tzw. Południowo - wschodni Trakt Rowerowy Krainy Wielkich Jezior Mazurskich zlokalizowany w granicach administracyjnych gmin: Orzysz, Pisz, Ruciane-Nida, przebiegał będzie przez miejscowości:
Derzyjady-Okartowo-Kiełki-Pisz-Wiertel-Kamionka-Krzyże-Ruciane-Nida-Iznota."

Tytuł rysunku:
Plan sytuacyjny

Branża:
Drogowa

Projektant: mgr inż. Arkadiusz Obidziński — w specjalności drogowej WAM/0014/POOD/08 — Podpis:

Opracowała: Beata Załęska — Podpis:

Sprawdzający: mgr inż. Krystian Obidziński — w specjalności drogowej WAM/0096/POOD/09 — Podpis:

Nr arch.	Stadium	Data	Skala	Nr rys.
283-ARKAS/OLS/2017	PB	03.2018	1:500	2.4.5