

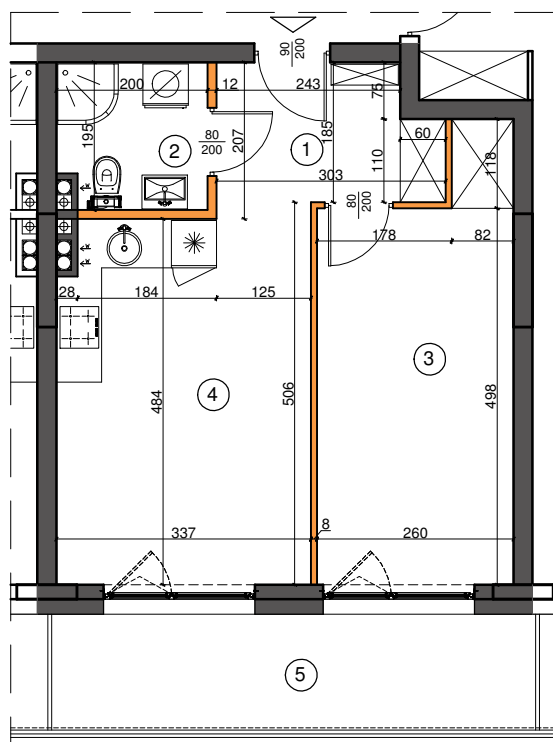
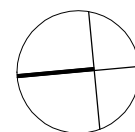
PARTER


1-1/4

POWIERZCHNIA LOKALU MIESZKALNEGO:

39,19 m²

RZUT LOKALU MIESZKALNEGO - SKALA 1:100


 ściany działowe

 ściany konstrukcyjne / osłonowe - do bezwzględного zachowania

l.p. LOKAL NR: 1 - 1 / 4

inwestor:

1	HALL	05,43 m
2	ŁAZIENKA	03,76 m ²
3	SYPIALNIA	13,91 m ²
4	POKÓJ DZIENNY + AN. KUCH.	16,09 m ²
		razem: 39,19 m ²

FHU Małgorzata Bugiel
11-700 Mragowo Marcinkowo 158a
nip: 742-189-99-58

sprzedaż nieruchomości:

FHU Małgorzata Bugiel
604-500-298

5	BALKON	09,79 m ²
---	--------	----------------------