



PIĘTRO 1

1-2/6

POWIERZCHNIA LOKALU MIESZKALNEGO:

53,92 m²

RZUT LOKALU MIESZKALNEGO - SKALA 1:100

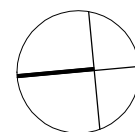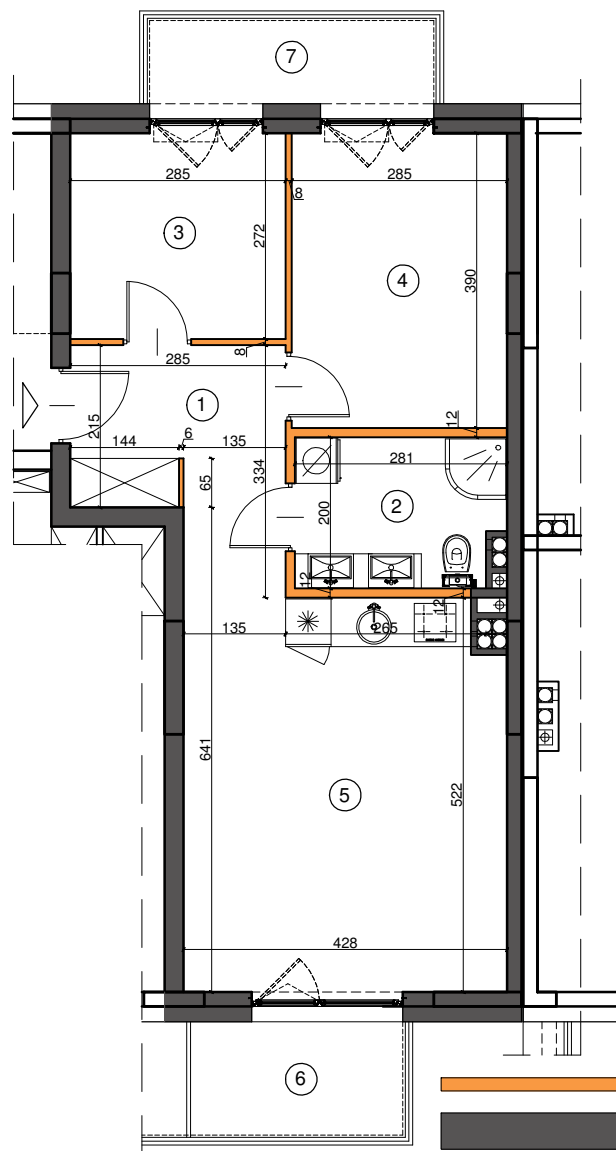

i.p.	LOKAL NR: 1 - 2 / 6		inwestor:
1	HALL	07,69 m ²	FHU Małgorzata Bugiel 11-700 Mrągowo Marcinkowo 158a nip: 742-189-99-58
2	ŁAZIENKA	05,40 m ²	
3	SYPIALNIA	07,75 m ²	sprzedaż nieruchomości:
4	SYPIALNIA	11,11 m ²	
5	POKÓJ DZIENNY + AN. KUCH.	21,97 m ²	FHU Małgorzata Bugiel 604-500-298
	razem:	53,92 m ²	
6	BALKON	04,34 m ²	
7	BALKON	04,31 m ²	

UWAGA! Powierzchnia lokalu może ulec zmianie z uwagi na proces inwestycyjny oraz zmiany powstałe na skutek technologii budowlanej.