

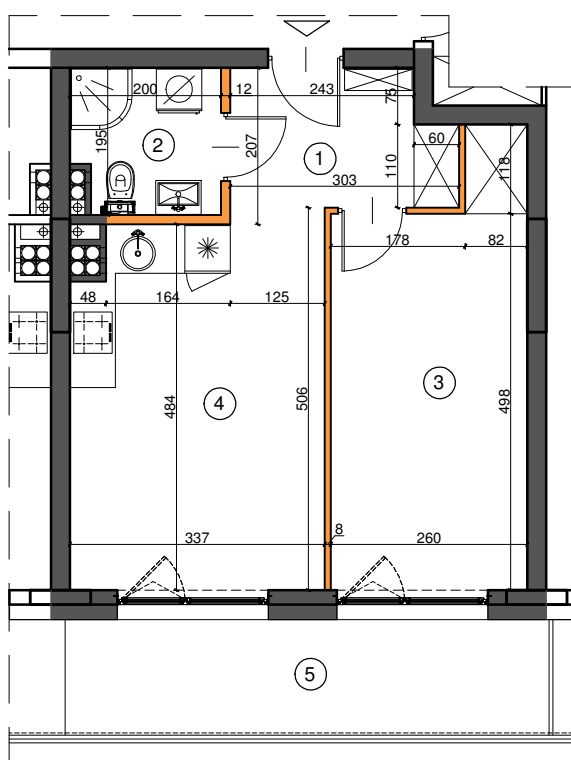
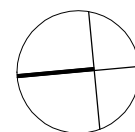
PIĘTRO 1


1-2/7

POWIERZCHNIA LOKALU MIESZKALNEGO:

38,98 m<sup>2</sup>

RZUT LOKALU MIESZKALNEGO - SKALA 1:100


 ściany działowe

 ściany konstrukcyjne / ostonowe - do bezwzględного zachowania

l.p. LOKAL NR: 1 - 2 / 7

inwestor:

1	HALL	05,43 m <sup>2</sup>
2	ŁAZIENKA	03,70 m <sup>2</sup>
3	SYPIALNIA	13,91 m <sup>2</sup>
4	POKÓJ DZIENNY + AN. KUCH.	15,94 m <sup>2</sup>
		razem: 38,98 m <sup>2</sup>

FHU Małgorzata Bugiel  
11-700 Mragowo Marcinkowo 158a  
nip: 742-189-99-58

sprzedaż nieruchomości:

FHU Małgorzata Bugiel  
**604-500-298**

6	BALKON	09,79 m <sup>2</sup>
---	--------	----------------------