

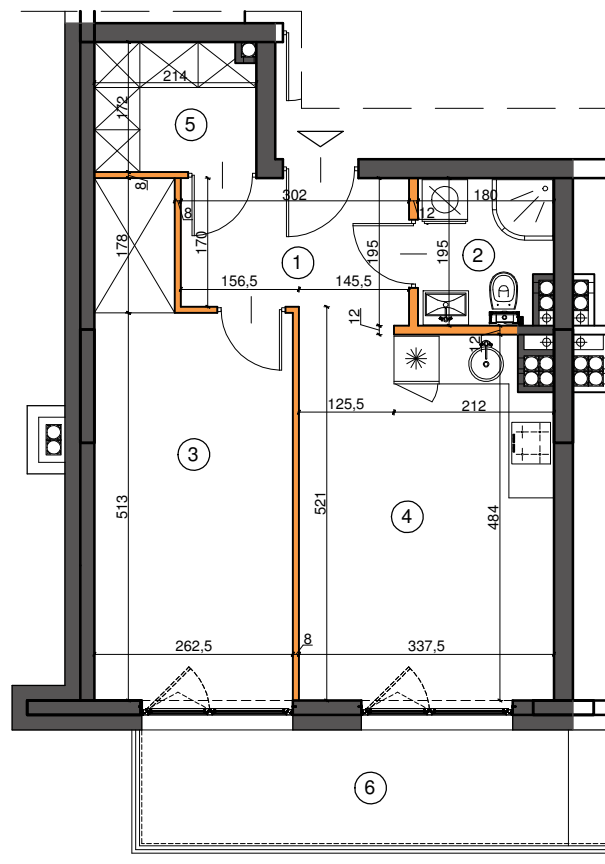
PIĘTRO 1


1-2/8

POWIERZCHNIA LOKALU MIESZKALNEGO:

43,87 m<sup>2</sup>

RZUT LOKALU MIESZKALNEGO - SKALA 1:100


 ściany działowe

 ściany konstrukcyjne / osłonowe - do bezwzględного zachowania

l.p. LOKAL NR: 1 - 2 / 8

inwestor:

1	HALL	05,49 m <sup>2</sup>
2	ŁAZIENKA	03,31 m <sup>2</sup>
3	SYPIALNIA	15,35 m <sup>2</sup>
4	POKÓJ DZIENNY + AN. KUCH.	16,12 m <sup>2</sup>
5	GARDEROBA	03,60 m <sup>2</sup>
	razem:	43,87 m <sup>2</sup>
6	BALKON	09,79 m <sup>2</sup>

FHU Małgorzata Bugiel  
11-700 Mrągowo Marcinkowo 158a  
nip: 742-189-99-58

sprzedaż nieruchomości:

FHU Małgorzata Bugiel  
**604-500-298**