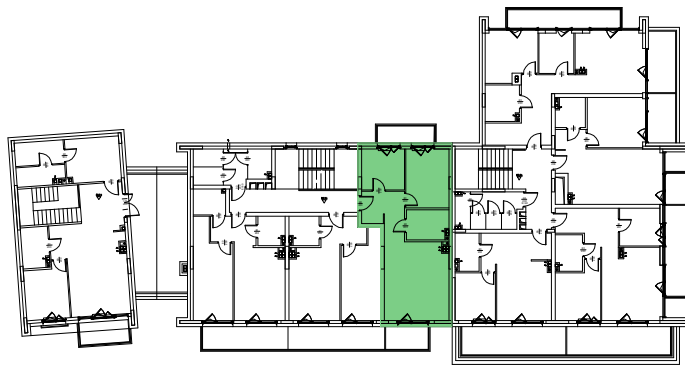



PIĘTRO 2 / poddasze

1-3/9

POWIERZCHNIA LOKALU MIESZKALNEGO:

53,92 m²

RZUT LOKALU MIESZKALNEGO - SKALA 1:100

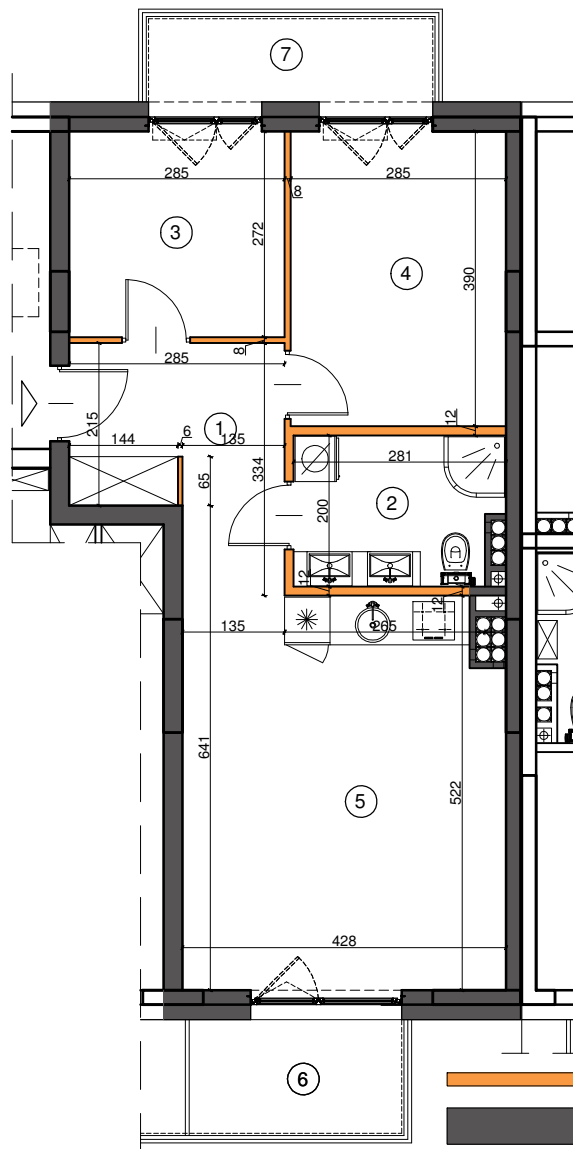

i.p. LOKAL NR: 1 - 3 / 9

inwestor:

1	HALL	07,69 m
2	ŁAZIENKA	05,33 m ²
3	SYPIALNIA	07,75 m ²
4	SYPIALNIA	11,11 m ²
5	POKÓJ DZIENNY + AN. KUCH.	21,88 m ²
		razem: 53,76 m ²

FHU Małgorzata Bugiel
11-700 Mrągowo Marcinkowo 158a
nip: 742-189-99-58

sprzedaż nieruchomości:

FHU Małgorzata Bugiel
604-500-298