

LOKALIZACJA LOKALU MIESZKALNEGO W BUDYNKU

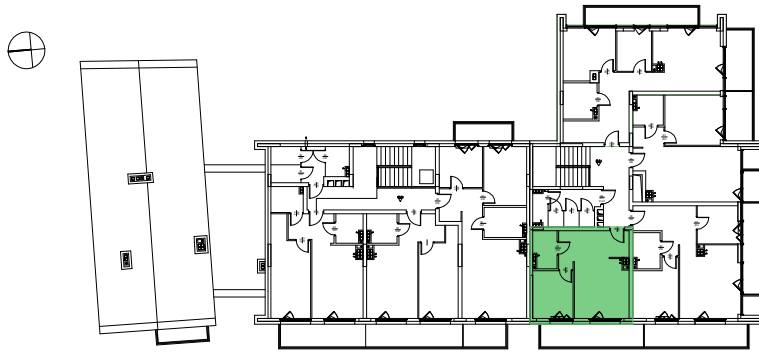
LOKAL NR.

B2

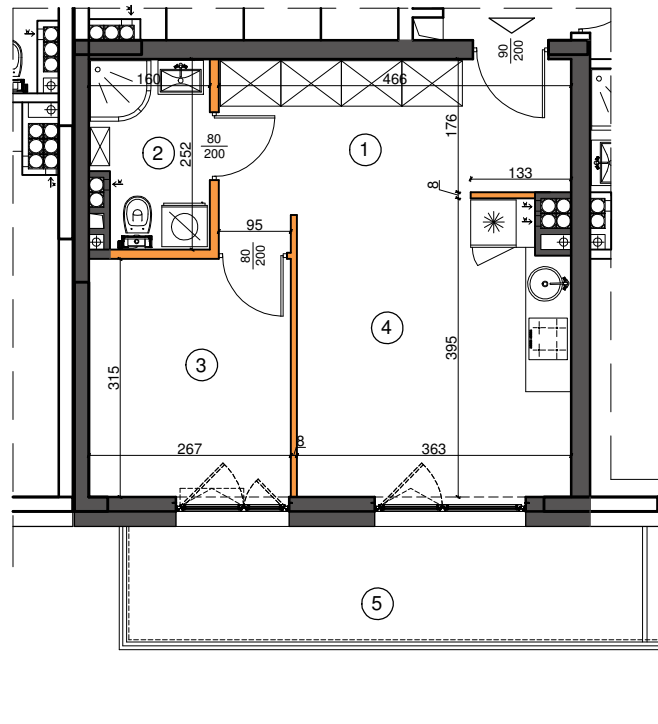
PIĘTRO 2 / poddasze


2-3/8

POWIERZCHNIA LOKALU MIESZKALNEGO:

34,53 m<sup>2</sup>

RZUT LOKALU MIESZKALNEGO - SKALA 1:100


 ściany działowe

 ściany konstrukcyjne / osłonowe - do bezwzględного zachowania

l.p. LOKAL NR: 2 - 3 / 8

inwestor:

1	HALL	08,20 m <sup>2</sup>
2	ŁAZIENKA	03,74 m <sup>2</sup>
3	SYPIALNIA	08,41 m <sup>2</sup>
4	POKÓJ DZIENNY + AN. KUCH.	14,18 m <sup>2</sup>
		razem: 34,53 m <sup>2</sup>

FHU Małgorzata Bugiel  
11-700 Mrągowo Marcinkowo 158a  
nip: 742-189-99-58

sprzedaż nieruchomości:

FHU Małgorzata Bugiel  
**604-500-298**

5	BALKON	10,44 m <sup>2</sup>
---	--------	----------------------

UWAGA! Powierzchnia lokalu może ulec zmianie z uwagi na proces inwestycyjny oraz zmiany powstałe na skutek technologii budowlanej.