Plan sytuacyjny budynku UMiG Ryn
z zaznaczonym umiejscowieniem docelowym
środków trwałych
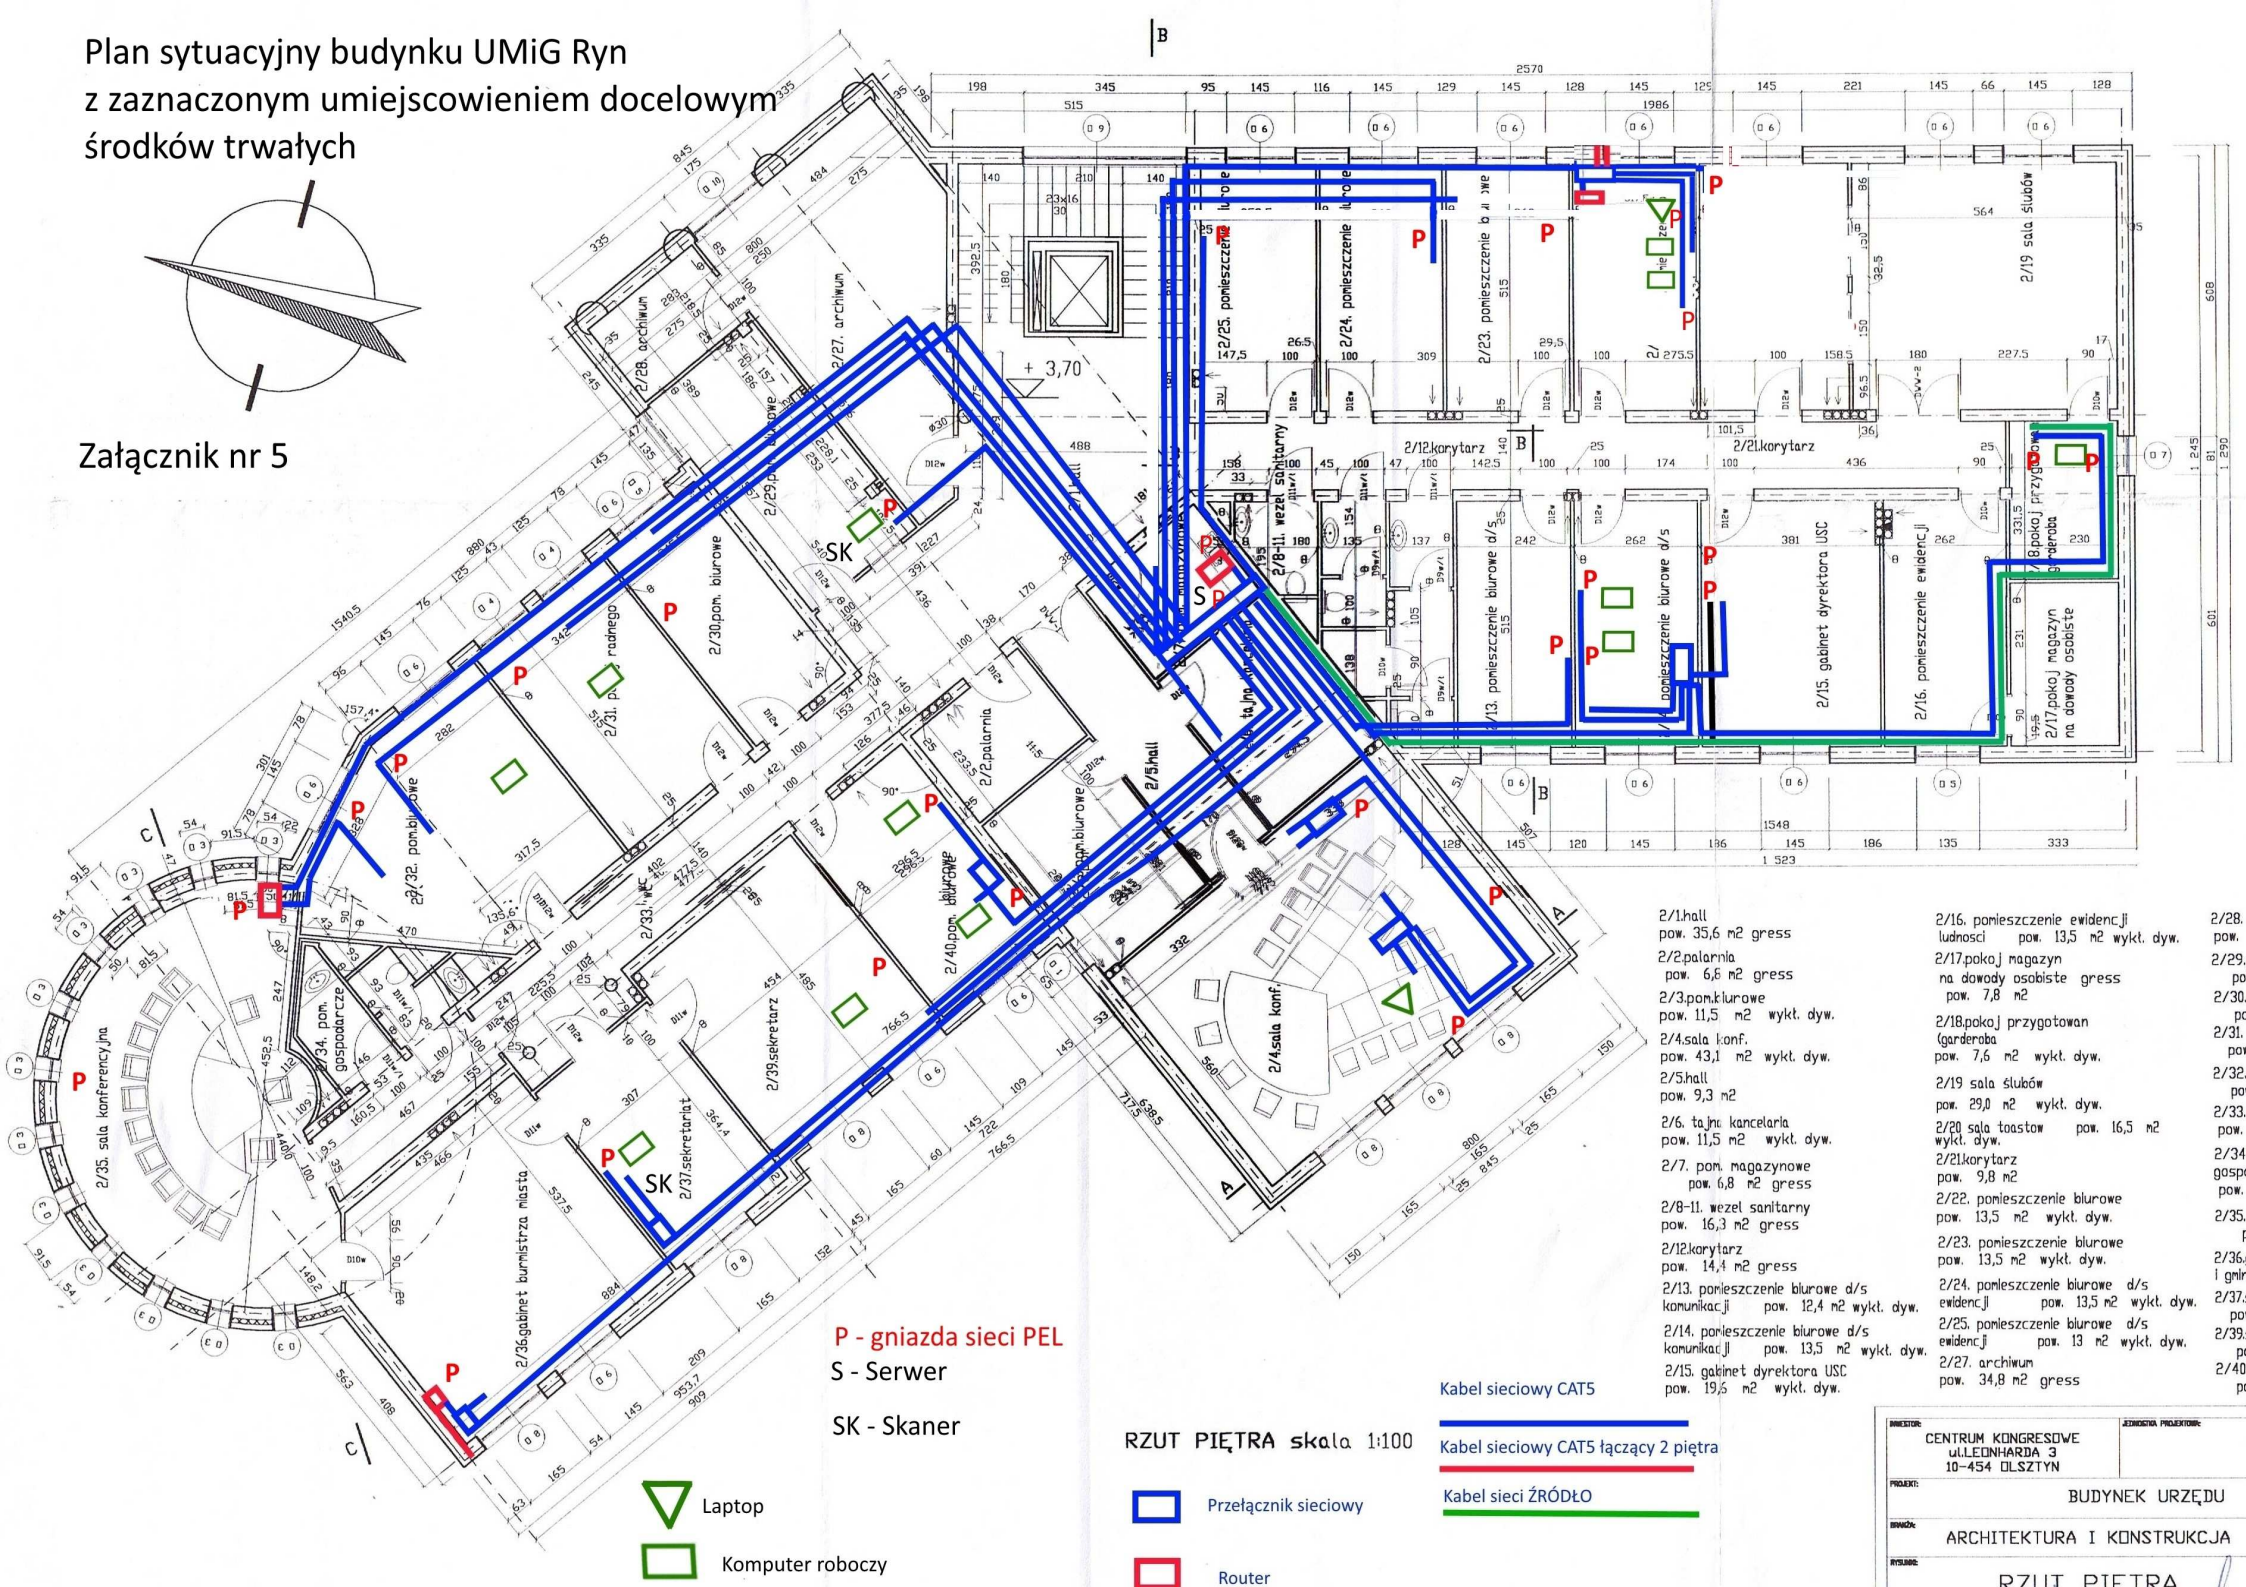
Załącznik nr 5