


KONDYGNACJA NR 2

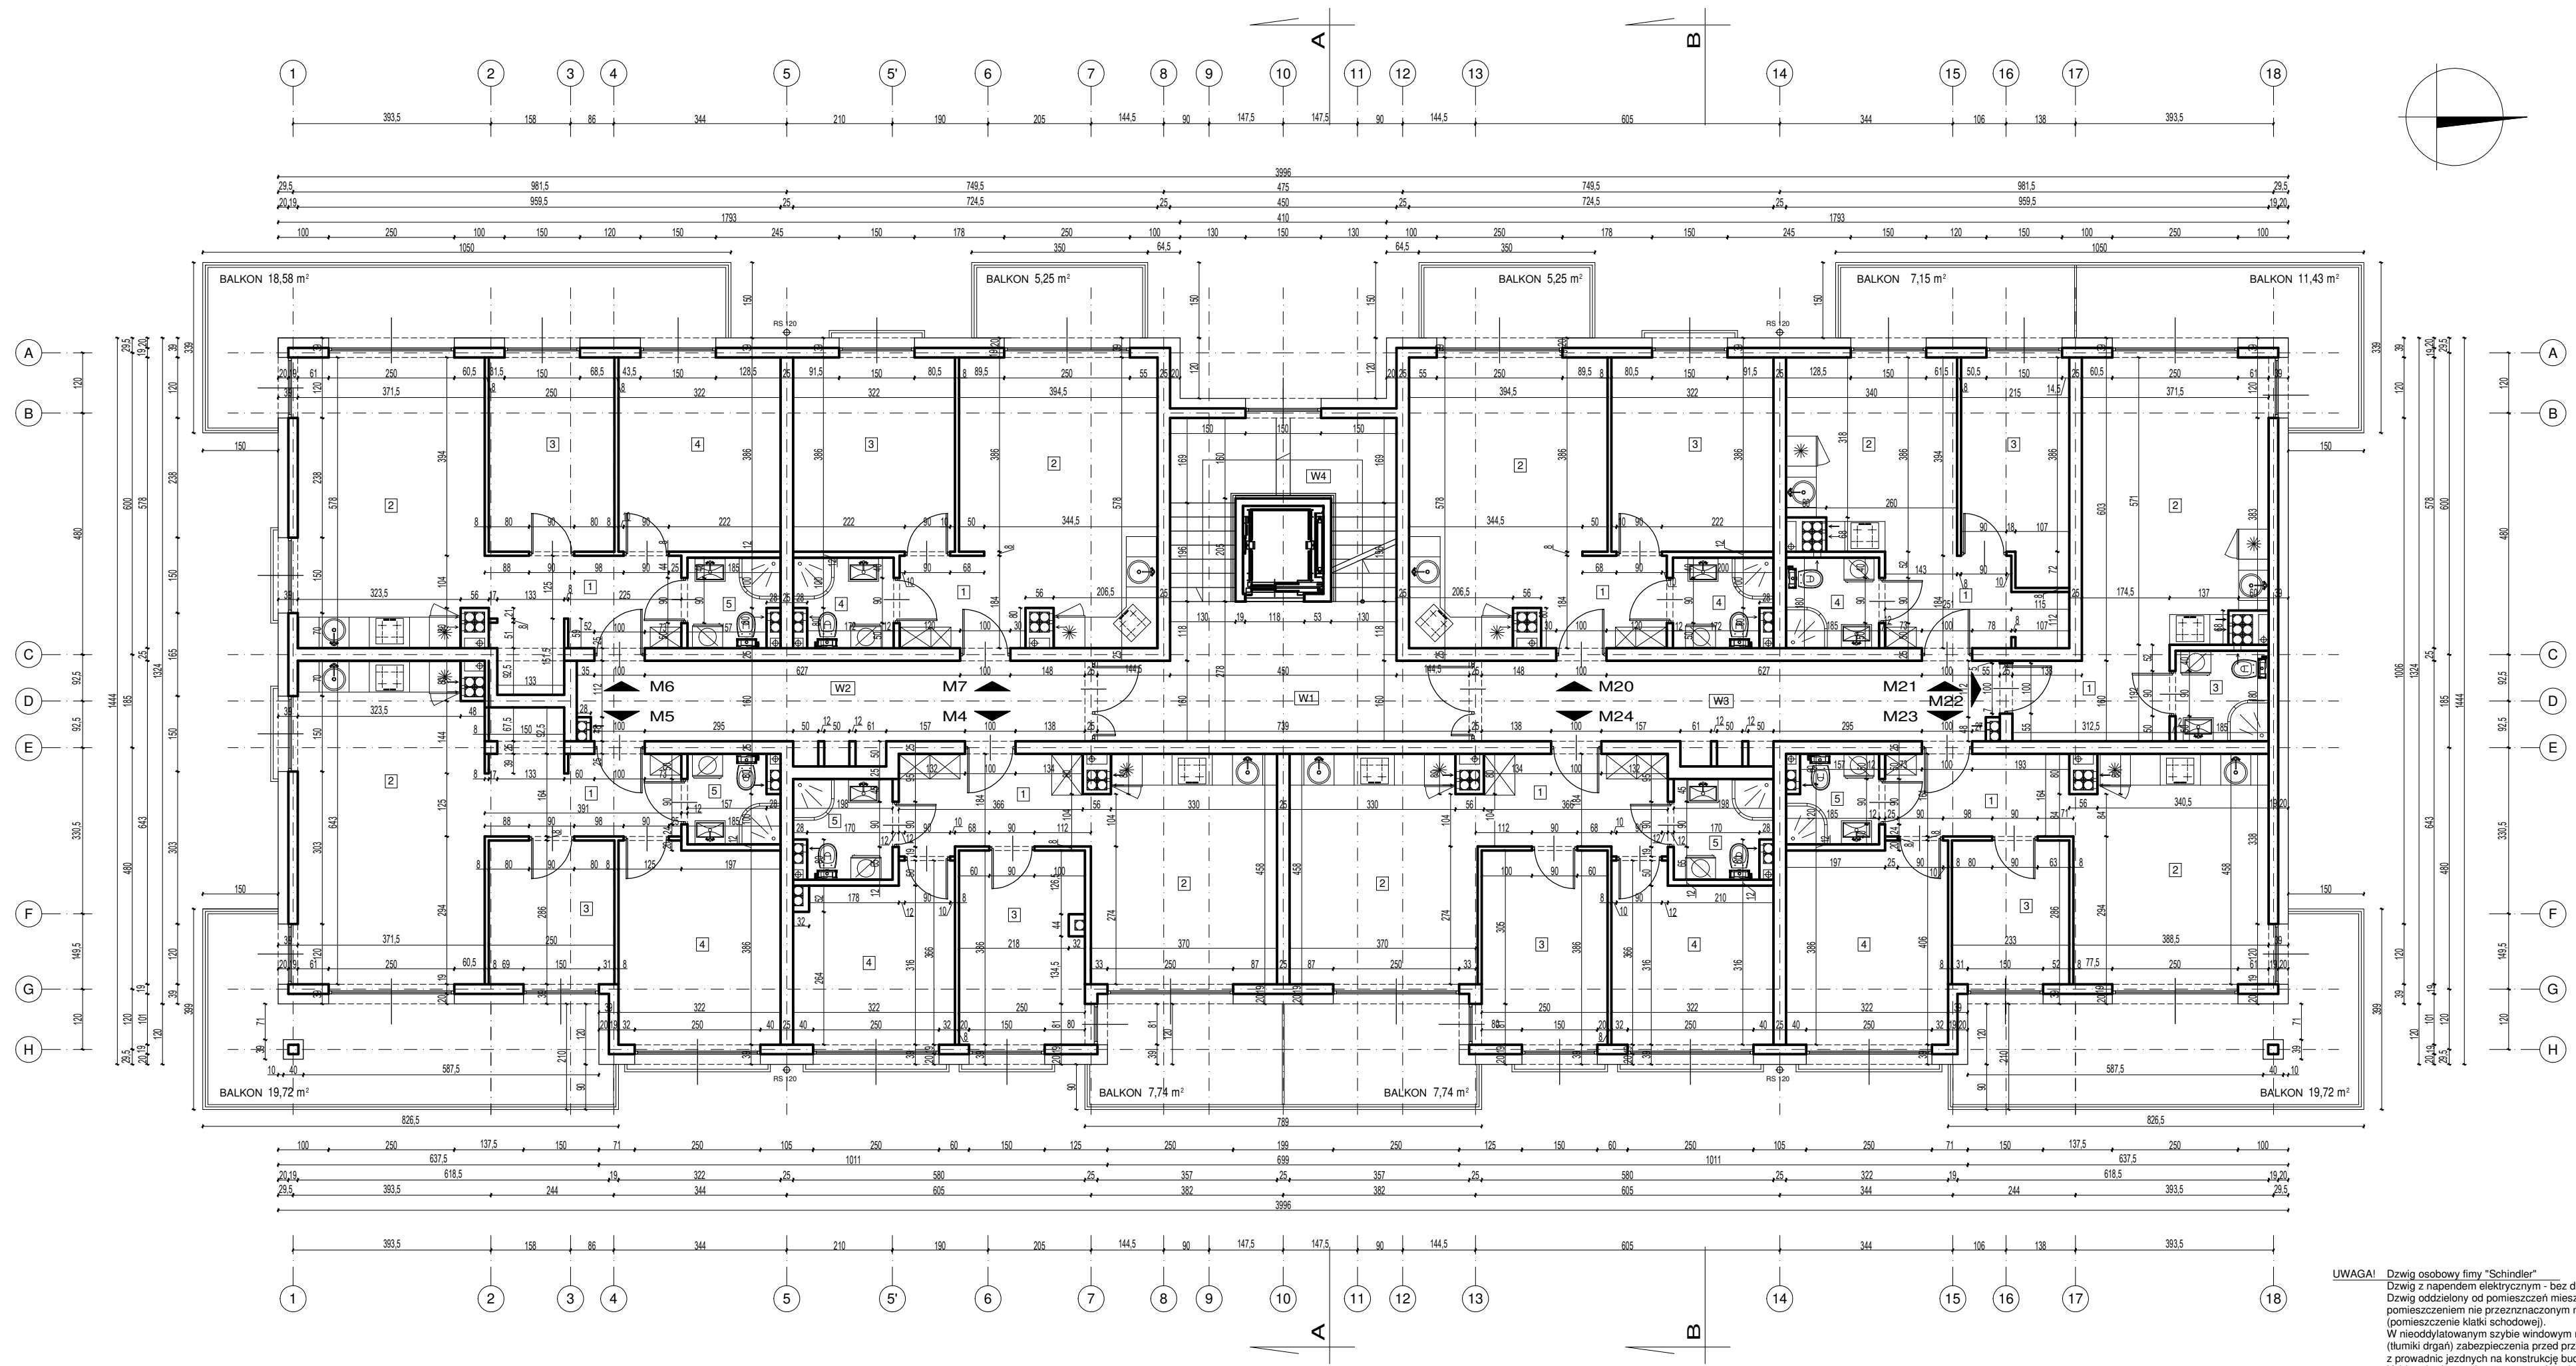

| M4 | | M20 | |
|-----------------------------|----------------------|-----------------------------|----------------------|
| 1 HALL | 7,12 m ² | 1 HALL | 4,60 m ² |
| 2 SALON + AN. KUCH. | 16,62 m ² | 2 SALON + AN. KUCH. | 19,88 m ² |
| 3 SYPIALNIA | 9,50 m ² | 3 SYPIALNIA | 12,42 m ² |
| 4 SYPIALNIA | 10,56 m ² | 4 ŁAZIENKA | 3,37 m ² |
| 5 ŁAZIENKA | 3,73 m ² | | |
| RAZEM: 47,53 m ² | | RAZEM: 40,27 m ² | |
| M5 | | M21 | |
| 1 HALL | 7,68 m ² | 1 HALL | 5,88 m ² |
| 2 SALON + AN. KUCH. | 23,50 m ² | 2 SALON + AN. KUCH. | 12,69 m ² |
| 3 SYPIALNIA | 7,15 m ² | 3 SYPIALNIA | 9,06 m ² |
| 4 SYPIALNIA | 12,67 m ² | 4 ŁAZIENKA | 3,33 m ² |
| 5 ŁAZIENKA | 3,10 m ² | | |
| RAZEM: 54,10 m ² | | RAZEM: 30,96 m ² | |
| M6 | | M22 | |
| 1 HALL | 8,21 m ² | 1 HALL | 5,00 m ² |
| 2 SALON + AN. KUCH. | 21,17 m ² | 2 SALON + AN. KUCH. | 21,22 m ² |
| 3 SYPIALNIA | 9,65 m ² | 3 ŁAZIENKA | 3,33 m ² |
| 4 SYPIALNIA | 12,42 m ² | | |
| 5 ŁAZIENKA | 3,10 m ² | | |
| RAZEM: 54,55 m ² | | RAZEM: 29,55 m ² | |
| M7 | | M23 | |
| 1 HALL | 4,60 m ² | 1 HALL | 6,00 m ² |
| 2 SALON + AN. KUCH. | 19,88 m ² | 2 SALON + AN. KUCH. | 17,47 m ² |
| 3 SYPIALNIA | 12,42 m ² | 3 SYPIALNIA | 6,66 m ² |
| 4 ŁAZIENKA | 3,37 m ² | 4 SYPIALNIA | 12,67 m ² |
| | | 5 ŁAZIENKA | 3,10 m ² |
| RAZEM: 40,27 m ² | | RAZEM: 45,90 m ² | |
| M24 | | M23 | |
| 1 HALL | 7,12 m ² | 1 HALL | 7,12 m ² |
| 2 SALON + AN. KUCH. | 16,62 m ² | 2 SALON + AN. KUCH. | 16,62 m ² |
| 3 SYPIALNIA | 9,50 m ² | 3 SYPIALNIA | 9,50 m ² |
| 4 SYPIALNIA | 10,56 m ² | 4 SYPIALNIA | 10,56 m ² |
| 5 ŁAZIENKA | 3,73 m ² | 5 ŁAZIENKA | 3,73 m ² |
| RAZEM: 47,53 m ² | | RAZEM: 47,53 m ² | |

| | | | |
|--------------------|----------------------|---------------------------------|----------------------|
| KONDYGNACJA NR 2 | POWIERZCHNIA PUM: | SUMA: 390,66 m ² | |
| W1 KORYTARZ - HALL | 17,13 m ² | W3 KORYTARZ | 16,34 m ² |
| W2 KORYTARZ | 16,02 m ² | W4 SCHODY | 12,53 m ² |
| KONDYGNACJA NR 2 | POWIERZCHNIA PUPWM: | SUMA (OK): 62,02 m ² | |

JEDNOSTKA PROJEKTOWA:

PRACOWNIA PROJEKTOWA

MMA PRACOWNIA PROJEKTOWA MACIEJ OKRASZEWSKI ARCHITEKT 00-854 WARSZAWA UL. GOPIŃSKA 25/10
 e-mail: mmawp@wp.pl maciejokraszewski@gmail.com telefon: +48 733 533 880 nip: 951 205 33 43 regon: 365262084

TEMAT PROJEKTU:
 PROJEKT ARCHITEKTONICZNO-KONCEPCYJNY BUDYNKU MIESZKALNEGO WIELORODZINNEGO

ADRES INWESTYCJI:
 11-700 Mrągowo, dz.nr 178/4 obr.08 - Miasto Mrągowo

PROJEKTANT:
 mgr inż. arch. Maciej Okraszewski

SPRAWDZAJĄCY:
 podpis inż. upr. / izba.

NAZWA RYSUNKU:
 RZUT KONDYGNACJI 2 (PIĘTRO 1)

BRANŻA: architektura SKALA: 1:100 NR RYSUNKU: A.02

FAZA: P.K. DATA: 07.2021

INWESTOR:
 FHU Małgorzata Bugiel
 11-700 Mrągowo Marcinkowo 158a nip: 7421899958

UWAGA! Dzwig osobowy firmy "Schindler"
 Dzwig z napędem elektrycznym - bez dylatacji.
 Dzwig oddzielony od pomieszczeń mieszkalnych
 pomieszczeniem nie przeznaczonym na stały pobyt ludzi
 (pomieszczenie klatki schodowej).
 W nieodpłatowanym szybie windowym należy zastosować
 (tłumiki drgań) zabezpieczenia przed przeniesieniem drgań
 z prowadnic jezdnych na konstrukcję budynku zgodnie z "PN".
 Kabina dźwigu osobowego o wymiarach 120 cm x 140 cm
 spełniająca przepisy/wymagania dla osób niepełnosprawnych.