


KONDYGNACJA NR 3

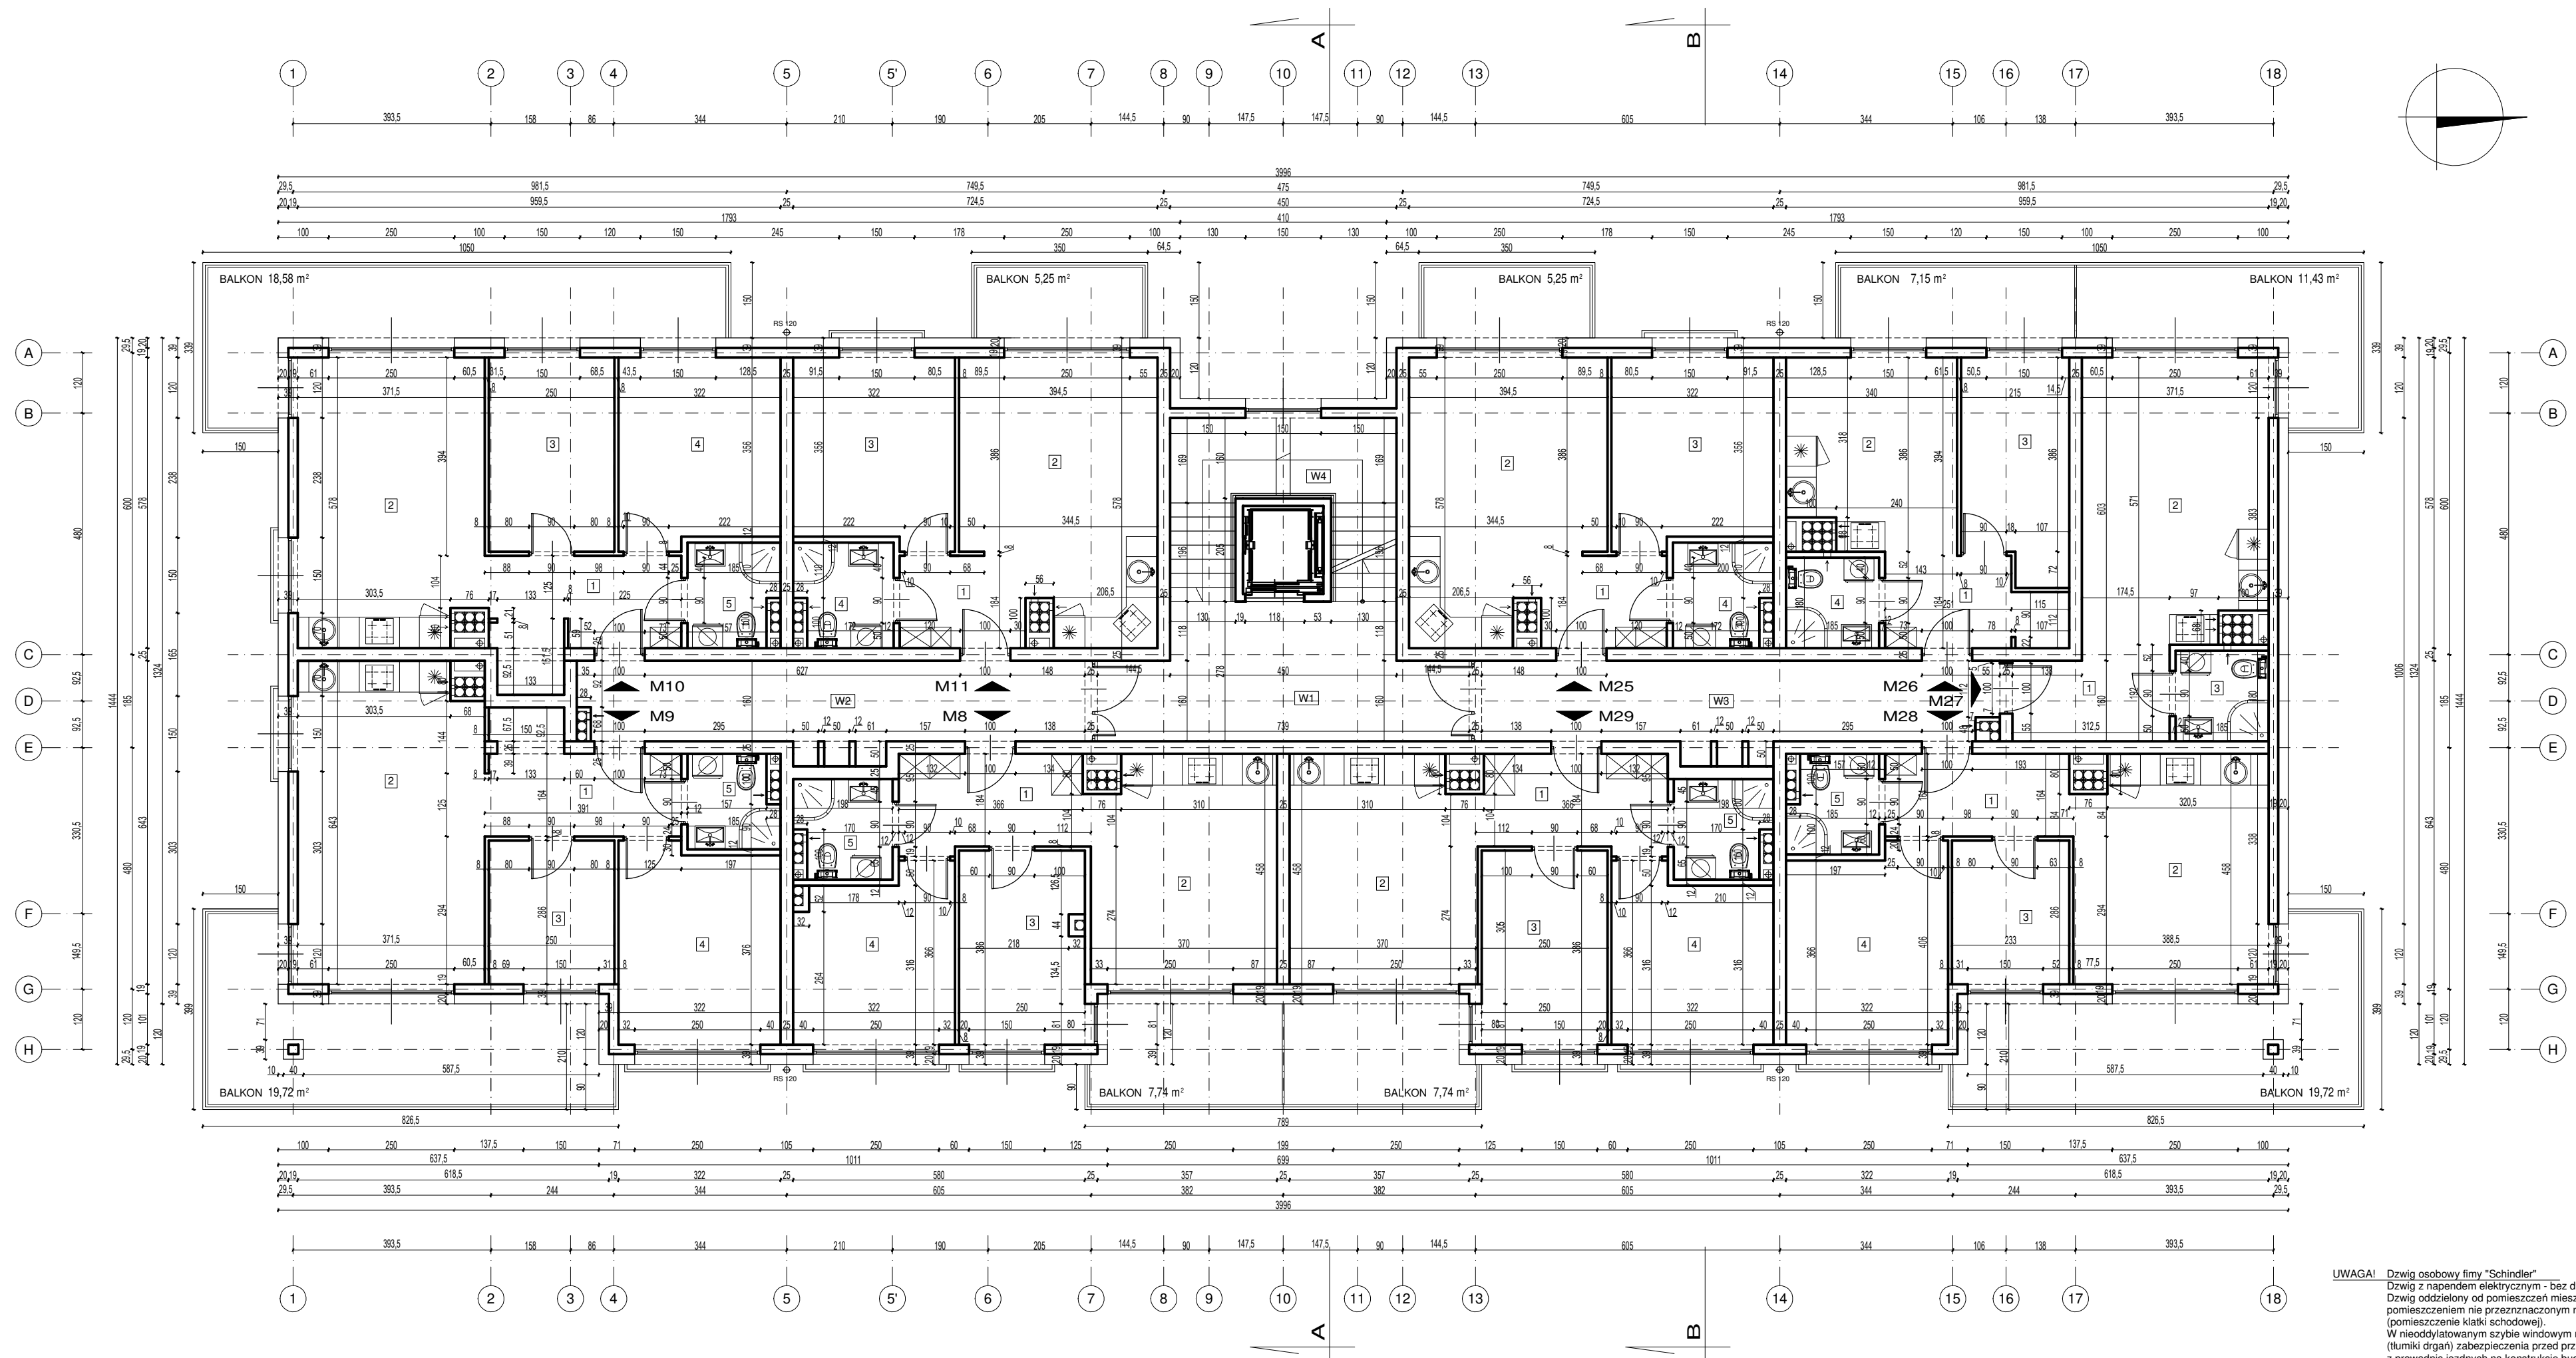

M8		M25	
1 HALL	7,12 m <sup>2</sup>	1 HALL	4,60 m <sup>2</sup>
2 SALON + AN. KUCH.	16,46 m <sup>2</sup>	2 SALON + AN. KUCH.	19,77 m <sup>2</sup>
3 SYPIALNIA	9,50 m <sup>2</sup>	3 SYPIALNIA	11,79 m <sup>2</sup>
4 SYPIALNIA	10,56 m <sup>2</sup>	4 ŁAZIENKA	3,92 m <sup>2</sup>
5 ŁAZIENKA	3,68 m <sup>2</sup>		
RAZEM: 47,32 m <sup>2</sup>		RAZEM: 40,08 m <sup>2</sup>	
M9		M26	
1 HALL	7,68 m <sup>2</sup>	1 HALL	5,88 m <sup>2</sup>
2 SALON + AN. KUCH.	23,34 m <sup>2</sup>	2 SALON + AN. KUCH.	12,55 m <sup>2</sup>
3 SYPIALNIA	7,15 m <sup>2</sup>	3 SYPIALNIA	9,06 m <sup>2</sup>
4 SYPIALNIA	12,48 m <sup>2</sup>	4 ŁAZIENKA	3,33 m <sup>2</sup>
5 ŁAZIENKA	3,23 m <sup>2</sup>		
RAZEM: 53,88 m <sup>2</sup>		RAZEM: 30,82 m <sup>2</sup>	
M10		M27	
1 HALL	8,21 m <sup>2</sup>	1 HALL	5,00 m <sup>2</sup>
2 SALON + AN. KUCH.	21,01 m <sup>2</sup>	2 SALON + AN. KUCH.	21,09 m <sup>2</sup>
3 SYPIALNIA	9,65 m <sup>2</sup>	3 ŁAZIENKA	3,33 m <sup>2</sup>
4 SYPIALNIA	11,83 m <sup>2</sup>		
5 ŁAZIENKA	3,60 m <sup>2</sup>		
RAZEM: 54,30 m <sup>2</sup>		RAZEM: 29,42 m <sup>2</sup>	
M11		M28	
1 HALL	4,60 m <sup>2</sup>	1 HALL	6,00 m <sup>2</sup>
2 SALON + AN. KUCH.	19,77 m <sup>2</sup>	2 SALON + AN. KUCH.	17,31 m <sup>2</sup>
3 SYPIALNIA	11,79 m <sup>2</sup>	3 SYPIALNIA	6,66 m <sup>2</sup>
4 ŁAZIENKA	3,92 m <sup>2</sup>	4 SYPIALNIA	12,28 m <sup>2</sup>
		5 ŁAZIENKA	3,42 m <sup>2</sup>
RAZEM: 40,08 m <sup>2</sup>		RAZEM: 45,67 m <sup>2</sup>	
M29		M29	
1 HALL	7,12 m <sup>2</sup>	1 HALL	7,12 m <sup>2</sup>
2 SALON + AN. KUCH.	16,46 m <sup>2</sup>	2 SALON + AN. KUCH.	16,46 m <sup>2</sup>
3 SYPIALNIA	9,50 m <sup>2</sup>	3 SYPIALNIA	9,50 m <sup>2</sup>
4 SYPIALNIA	10,56 m <sup>2</sup>	4 SYPIALNIA	10,56 m <sup>2</sup>
5 ŁAZIENKA	3,68 m <sup>2</sup>	5 ŁAZIENKA	3,68 m <sup>2</sup>
RAZEM: 47,32 m <sup>2</sup>		RAZEM: 47,32 m <sup>2</sup>	

KONDYGNACJA NR 3	POWIERZCHNIA PUM:	SUMA: 388,89 m <sup>2</sup>	
W1 KORYTARZ - HALL	17,13 m <sup>2</sup>	W3 KORYTARZ	16,24 m <sup>2</sup>
W2 KORYTARZ	15,96 m <sup>2</sup>	W4 SCHODY	12,53 m <sup>2</sup>
KONDYGNACJA NR 2	POWIERZCHNIA PUPWM:	SUMA (OK): 61,86 m <sup>2</sup>	

**UWAGA!** Dzwig osobowy firmy "Schindler"  
 Dzwig z napędem elektrycznym - bez dylatacji.  
 Dzwig oddzielony od pomieszczeń mieszkalnych  
 pomieszczeniem nie przeznaczonym na stały pobyt ludzi  
 (pomieszczenie klatki schodowej).  
 W nieodpłatowanym szybie windowym należy zastosować  
 (tłumiki drgań) zabezpieczenia przed przeniesieniem drgań  
 z prowadnic jezdnych na konstrukcję budynku zgodnie z "PN".  
 Kabina dźwigu osobowego o wymiarach 120 cm x 140 cm  
 spełniająca przepisy/wymagania dla osób niepełnosprawnych.

JEDNOSTKA PROJEKTOWA:  
**PRACOWNIA PROJEKTOWA**  
 "MMA PRACOWNIA PROJEKTOWA MACIEJ OKRASZEWSKI ARCHITEKT" 00-854 WARSZAWA UL. GOPIŃSKA 25/10  
 e-mail: mmawp@wp.pl; mmawp@poczta.onet.pl; tel: 22 626 11 11; fax: 22 626 11 12; nip: 525-233-43; regon: 365262084

TEMAT PROJEKTU:  
 PROJEKT ARCHITEKTONICZNO-KONCEPCYJNY  
 BUDYNKU MIESZKALNEGO WIELORODZINNEGO

ADRES INWESTYJI:  
 11-700 Mrągowo, dz.nr 178/4 obr.08 - Miasto Mrągowo

PROJEKTANT:  
 mgr inż. arch. Maciej Okraszewski

SPRAWDZAJĄCY:  
 podpis inż. upr. / data.

NAZWA RYSUNKU:  
 RZUT KONDYGNACJI 3 (PIĘTRO 2)

BRANŻA: architektura  
 SKALA: 1:100  
 FAZA: P.K.  
 DATA: 07.2021

INWESTOR:  
 FHU Małgorzata Bugiel  
 11-700 Mrągowo Marcinkowo 158a nip: 7421899958

**A. 03**