


BUDYNEK NR 4

UWAGI:

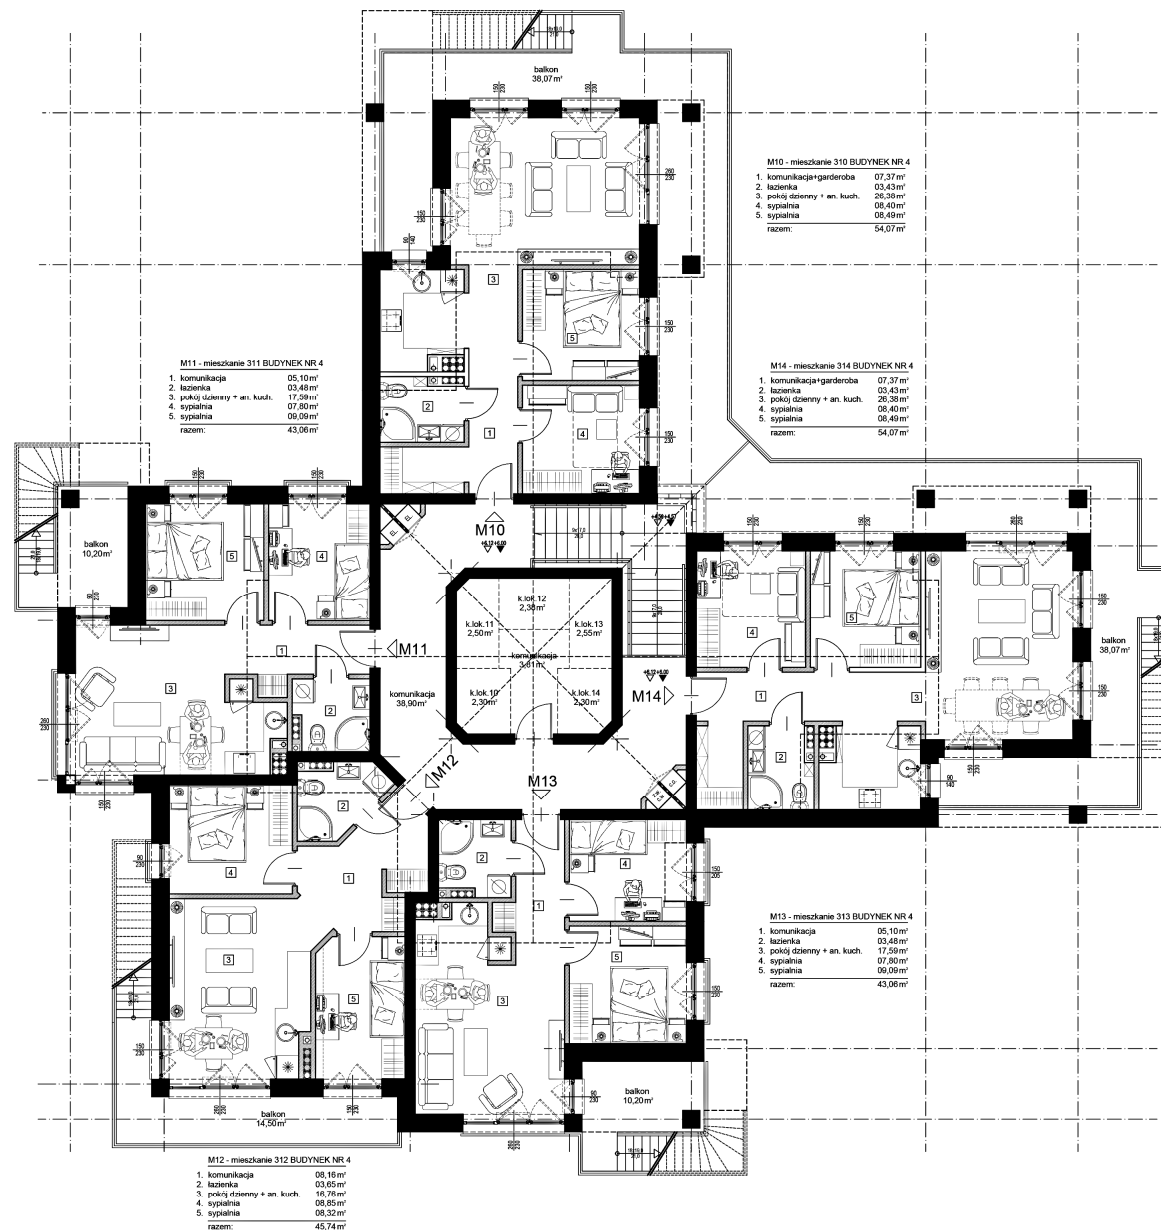

1. Wykazy arch. używać razem z odpowiednimi rysunkami proj. konstr. i inst.
Wykonawca przed przystąpieniem do robót powinien zapoznać się ze wszystkimi dokumentacjami technicznymi.
2. Wszystkie wymiary sprawdzić w naturze.
3. Za zgodność na sposób oznaczenia wymiarów w używanym programie CAD mogą wystąpić niewielkie nieścisłości sumy wymiarów częściowych ze złączonym wyznacznikiem elementu.
4. W sprawach nie uregulowanych przez dokumentację obowiązują:
- spec. techn. wykonawstwa i obrotu robót bud. (wg Min. i Instytutu Techniki Budowlanej)
- Polska Norma (wg Polskiego Komitetu Normalizacji)
- instrukcje, wytyczne i wyprac. techn. producentów i dostawców materiałów budowlanych
- przepisy techn. budowlane i techniczne planów materiałowych i wykonanych robót
5. Wszelkie ingerencje w rozwiązanie materiałowe wymaga zgody proj. arch.
RESPONS PROJEKTOWY: inż. arch. Maciej Okraszewski, inżynier architekt

PRACOWNIA PROJEKTOWA
TEMAT PROJEKTU: projekt budowlany zamienny

PROJEKT BUDOWLANY ZAMIENNY

OPIS INWESTYCJI

**Magowo, ul. Modkowskiego
dz.nr 258/1 i 258/3**

ARCHITEKTURA / PROJEKTANT projekt: inż. arch. Maciej Okraszewski
mgr inż. arch. Maciej Okraszewski upr.: MA / 023 / 16
izba: MA-2808

ARCHITEKTURA / OPRACOWUJĄCY projekt: inż. arch. Jadwiga Brzyska
mgr inż. arch. Jadwiga Brzyska upr.: MA / KK / 028 / 02
izba: MA-1286

ARCHITEKTURA / OPRACOWANIE projekt: inż. arch. Bartłomiej Pejda
inż. arch. Wojciech Kuta

RAZEM WYKONANIE

RZUT KONDYGNACJI nr 3 (PIĘTRO 2)

SKALA: 1:100
architektura

DATA: XI.2017r.
P.B.

INWESTOR: FHU Małgorzata Bugiel

11-700 Magowo, Marcinowo 158 A nip: 7421899508